


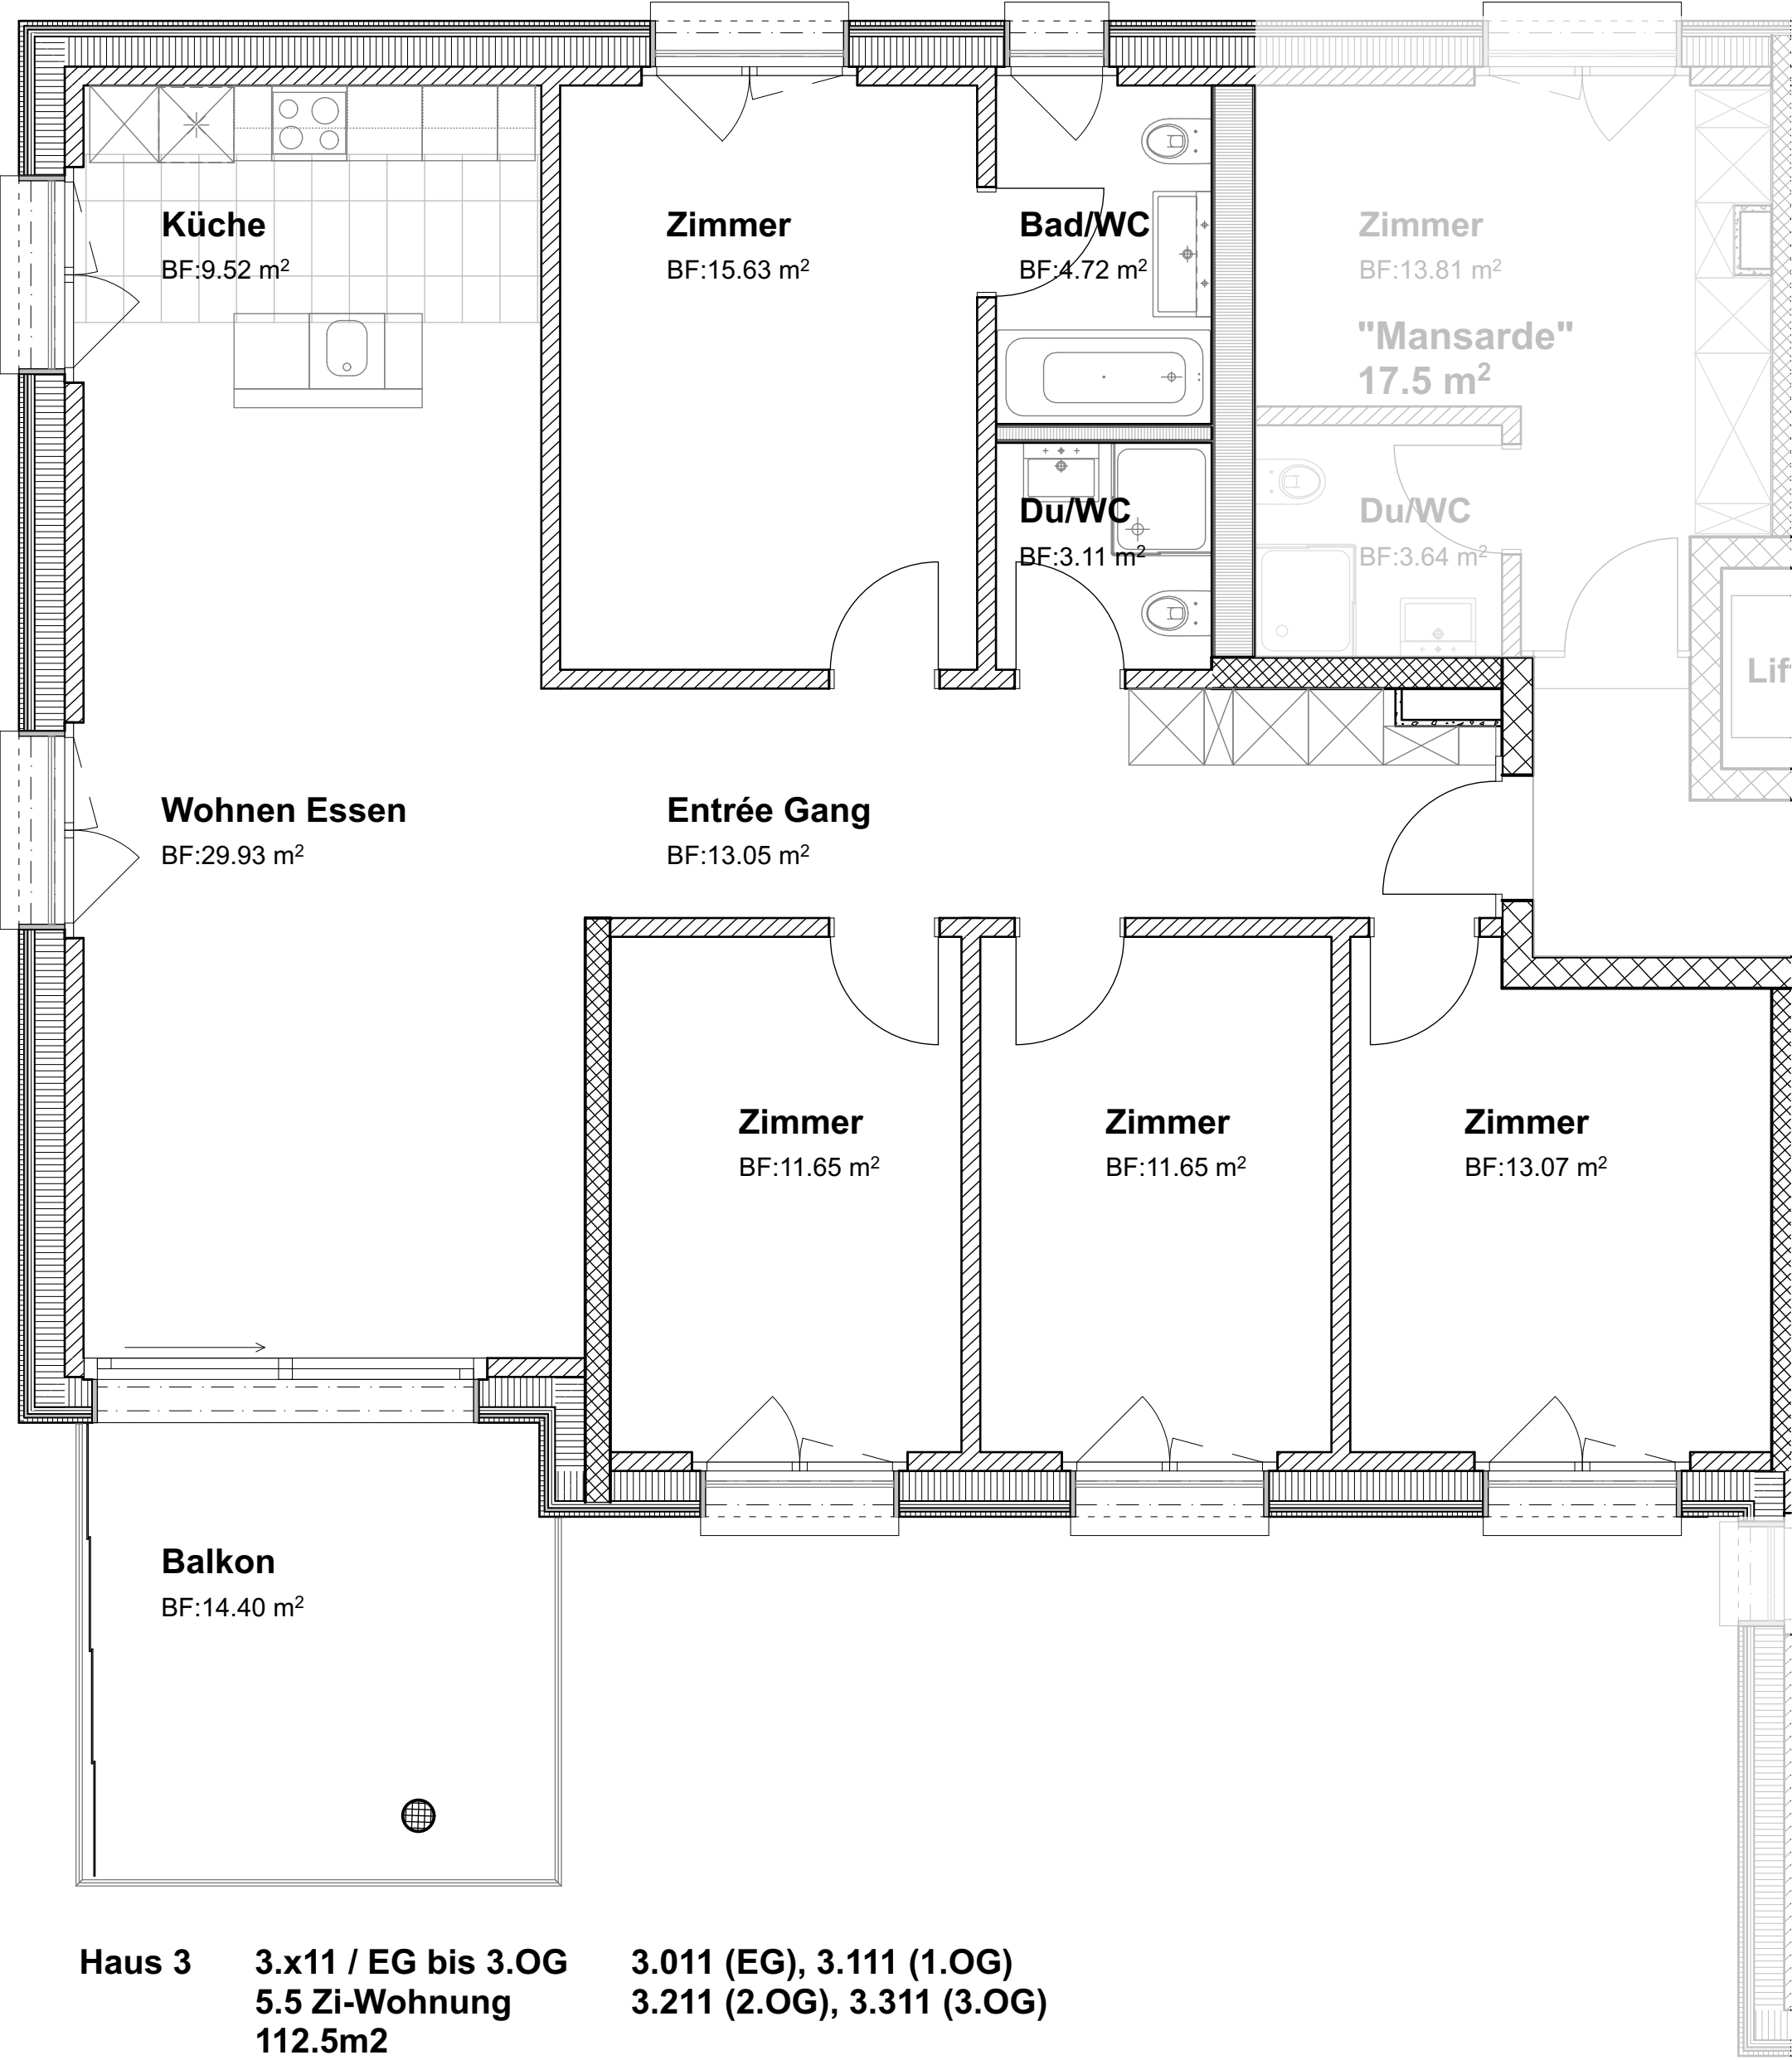

Haus 3

3.x11 / EG bis 3.OG

5.5 Zi-Wohnung

112.5m2

3.011 (EG), 3.111 (1.OG)

3.211 (2.OG), 3.311 (3.OG)

OK F.B. EG Haus 1 + 3: ± 0.00 = 457.10 m.ü.M.

Ersatzneubauten Pro Familiaweg 1+3 6460 Altdorf UR

Bauherrschaft:

wohnbaugenossenschaft *pro familia* altdorf

0 50 100 200 cm

Plannummer	Ausführungsplan	Massstab
540- 917	Haus 3, Süd: 5.5 Zi-Whg._3.x11	1: 50

Datum:	gezeichnet:	Version:	aktuelle Revision:	Format:
31.03.2021	bn			A3
letzte Korrektur:				

Architekt:	Meletta Strebel Architekten AG		
	Armando Meletta, Ernst Strebel	Töpferstrasse 8	Telefon: 041 417 27 47
	dipl. Architekten ETH BSA SIA	6004 Luzern	Telefax: 041 417 27 57
© MSAAG	Luzern und Zürich		Mail: luzern@msz-architekten.ch