



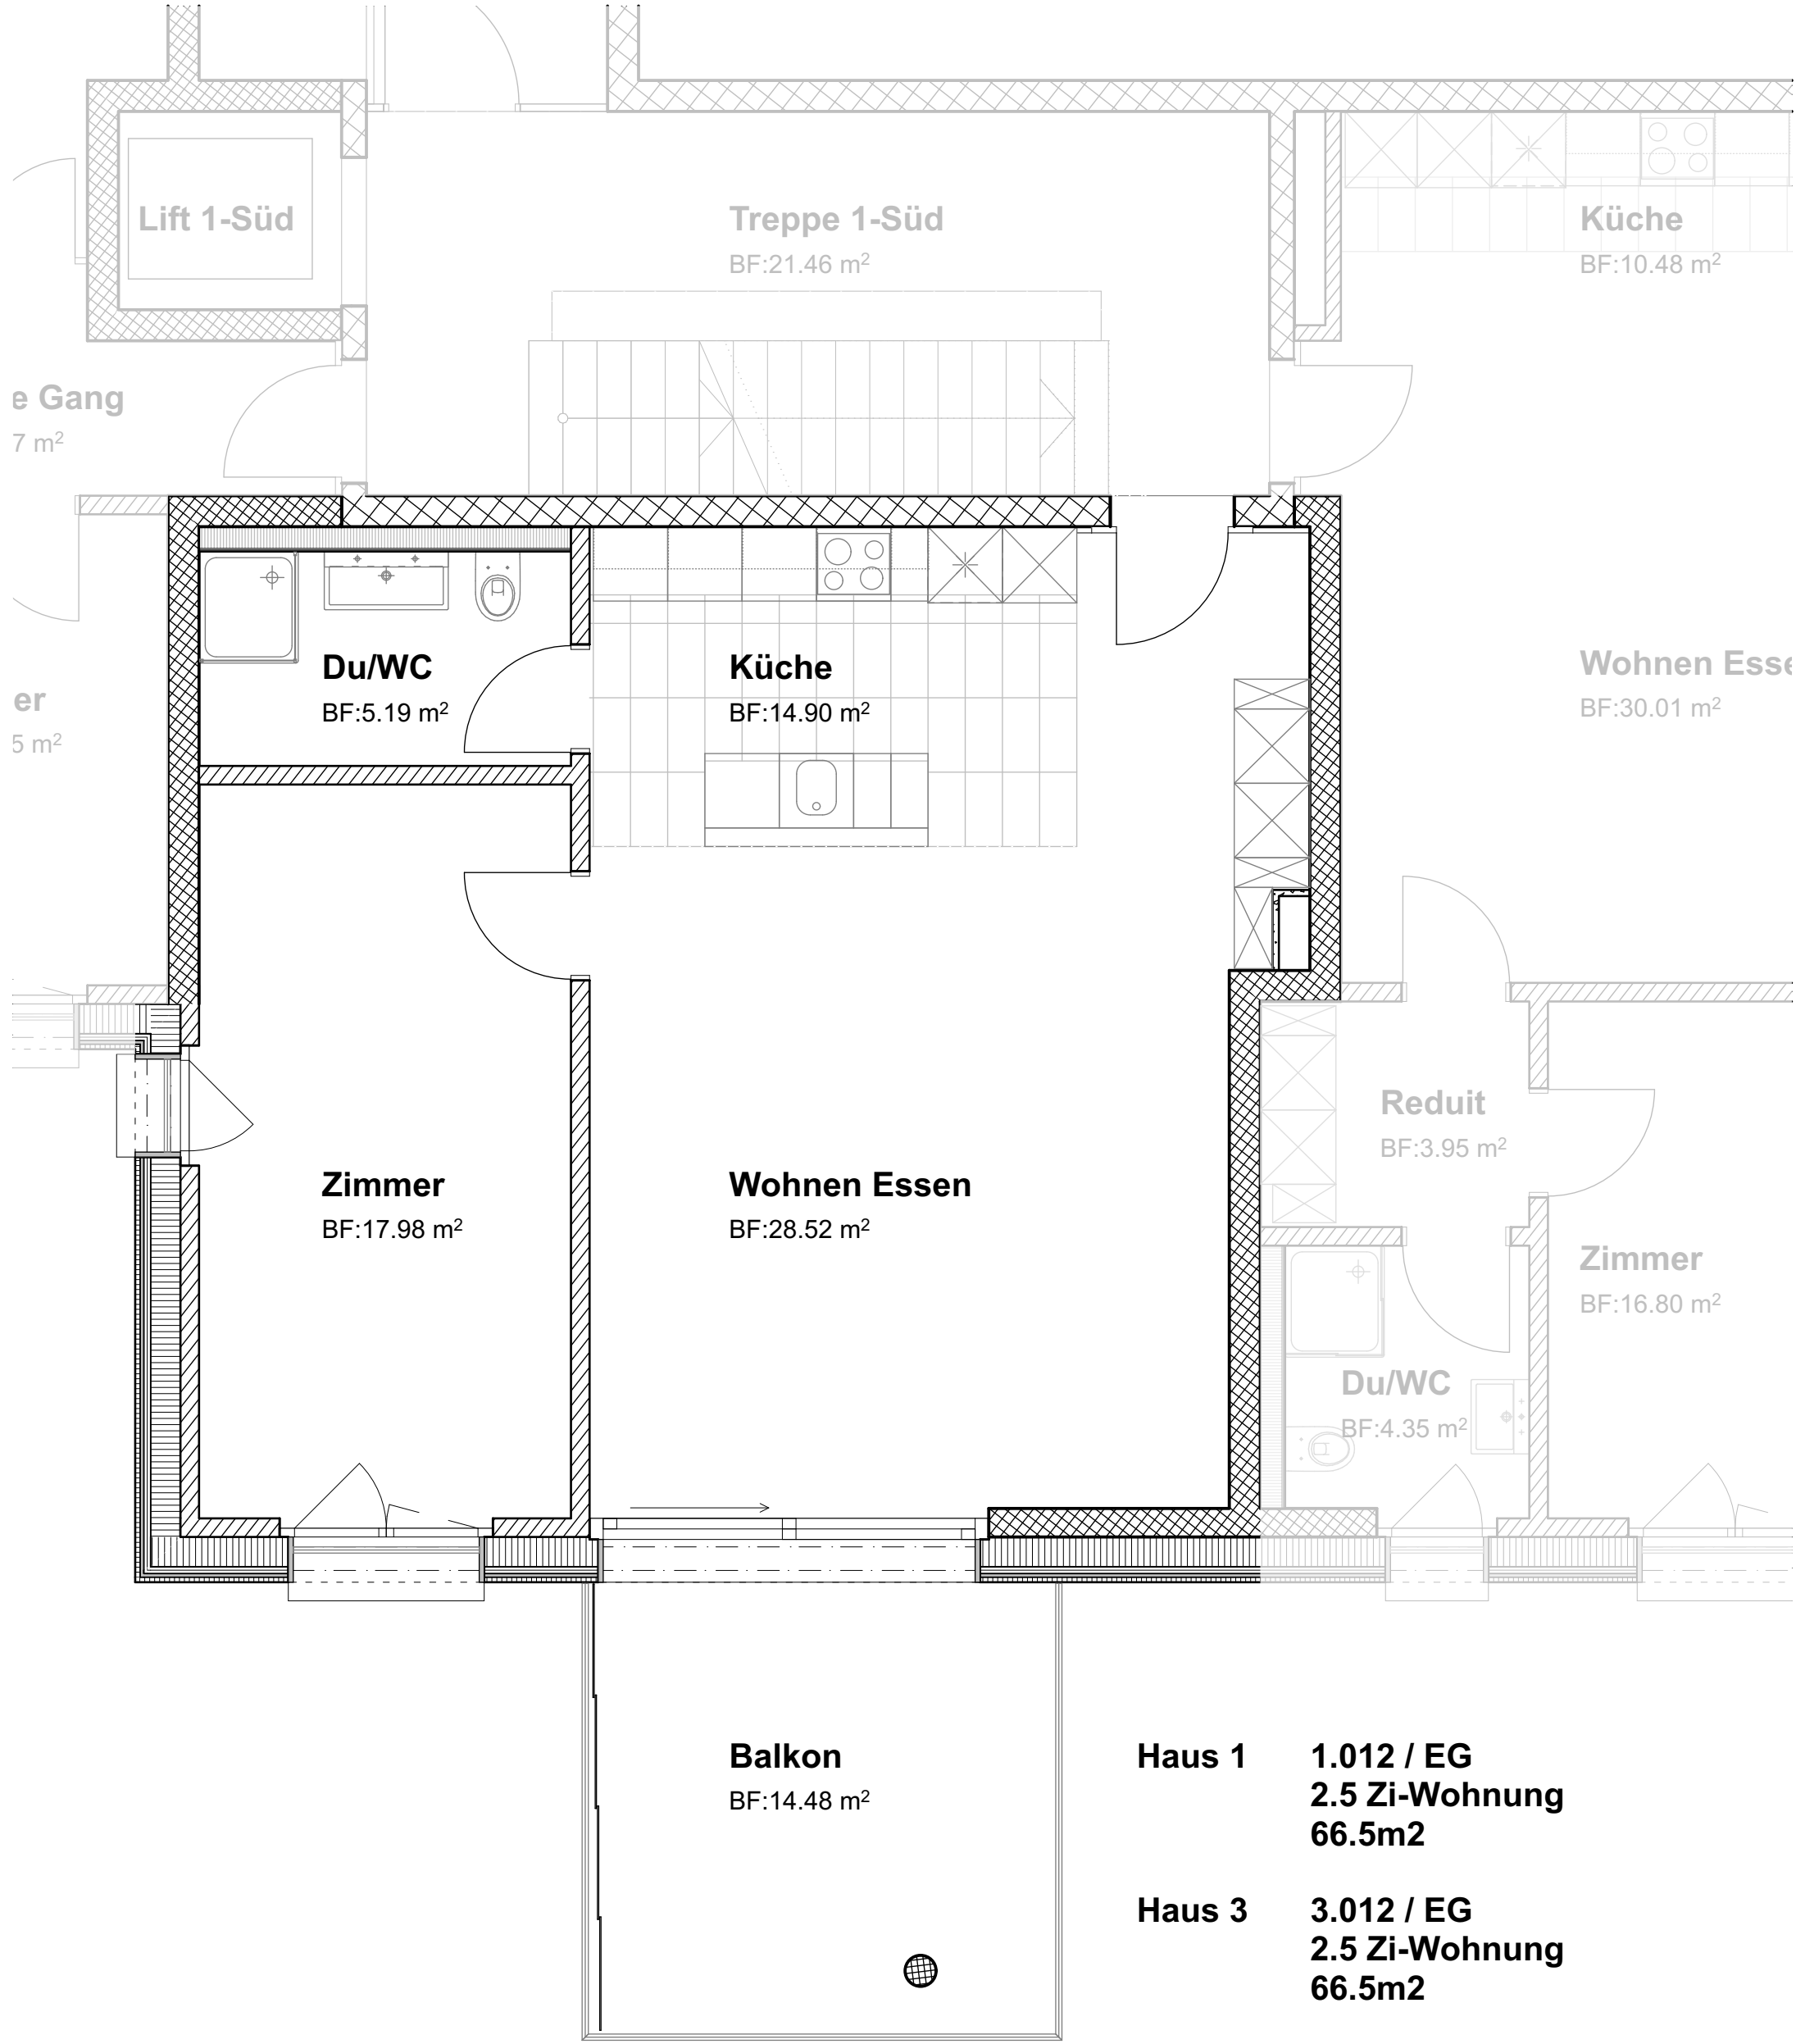

OK F.B. EG Haus 1 + 3: ± 0.00 = 457.10 m.ü.M.

Ersatzneubauten    Pro Familiaweg 1+3    6460 Altdorf UR

Bauherrschaft:

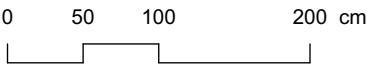

|                               |                                                                  |                          |
|-------------------------------|------------------------------------------------------------------|--------------------------|
| Plannummer<br><b>540- 918</b> | Ausführungsplan<br><b>Haus 1 + 3, Süd: 2.5 Zi-Whg. Typ x.012</b> | Massstab<br><b>1: 50</b> |
|-------------------------------|------------------------------------------------------------------|--------------------------|

|                      |                   |          |                    |               |
|----------------------|-------------------|----------|--------------------|---------------|
| Datum:<br>31.03.2021 | gezeichnet:<br>bn | Version: | aktuelle Revision: | Format:<br>A3 |
| letzte Korrektur:    |                   |          |                    |               |

|            |   |                                |                                                                                     |
|------------|---|--------------------------------|-------------------------------------------------------------------------------------|
| Architekt: | <b>Meletta Strebel Architekten AG</b><br>Armando Meletta, Ernst Strebel<br>dipl. Architekten ETH BSA SIA<br>Luzern und Zürich | Töpferstrasse 8<br>6004 Luzern | Telefon: 041 417 27 47<br>Telefax: 041 417 27 57<br>Mail: luzern@msz-architekten.ch |
| © MSAAG    |   |                                |                                                                                     |