

ALBERT UND BURCH

Bauvorhaben:

Pläne Pro Familia

Plangrundlagen von Architekturbüro Richard Wohlwend

Plan Nr.:

7

Plantitel:

Erdgeschoss

Projektverfasser:

Albert und Burch AG, Bahnhofstrasse 66, 6460 Altdorf

Projekt Nr.:

21-033

Massstab:

1:50

Plangrösse:

60 / 84

Datum:


09.02.22

SI

Revidiert am:

19.05.25

PC

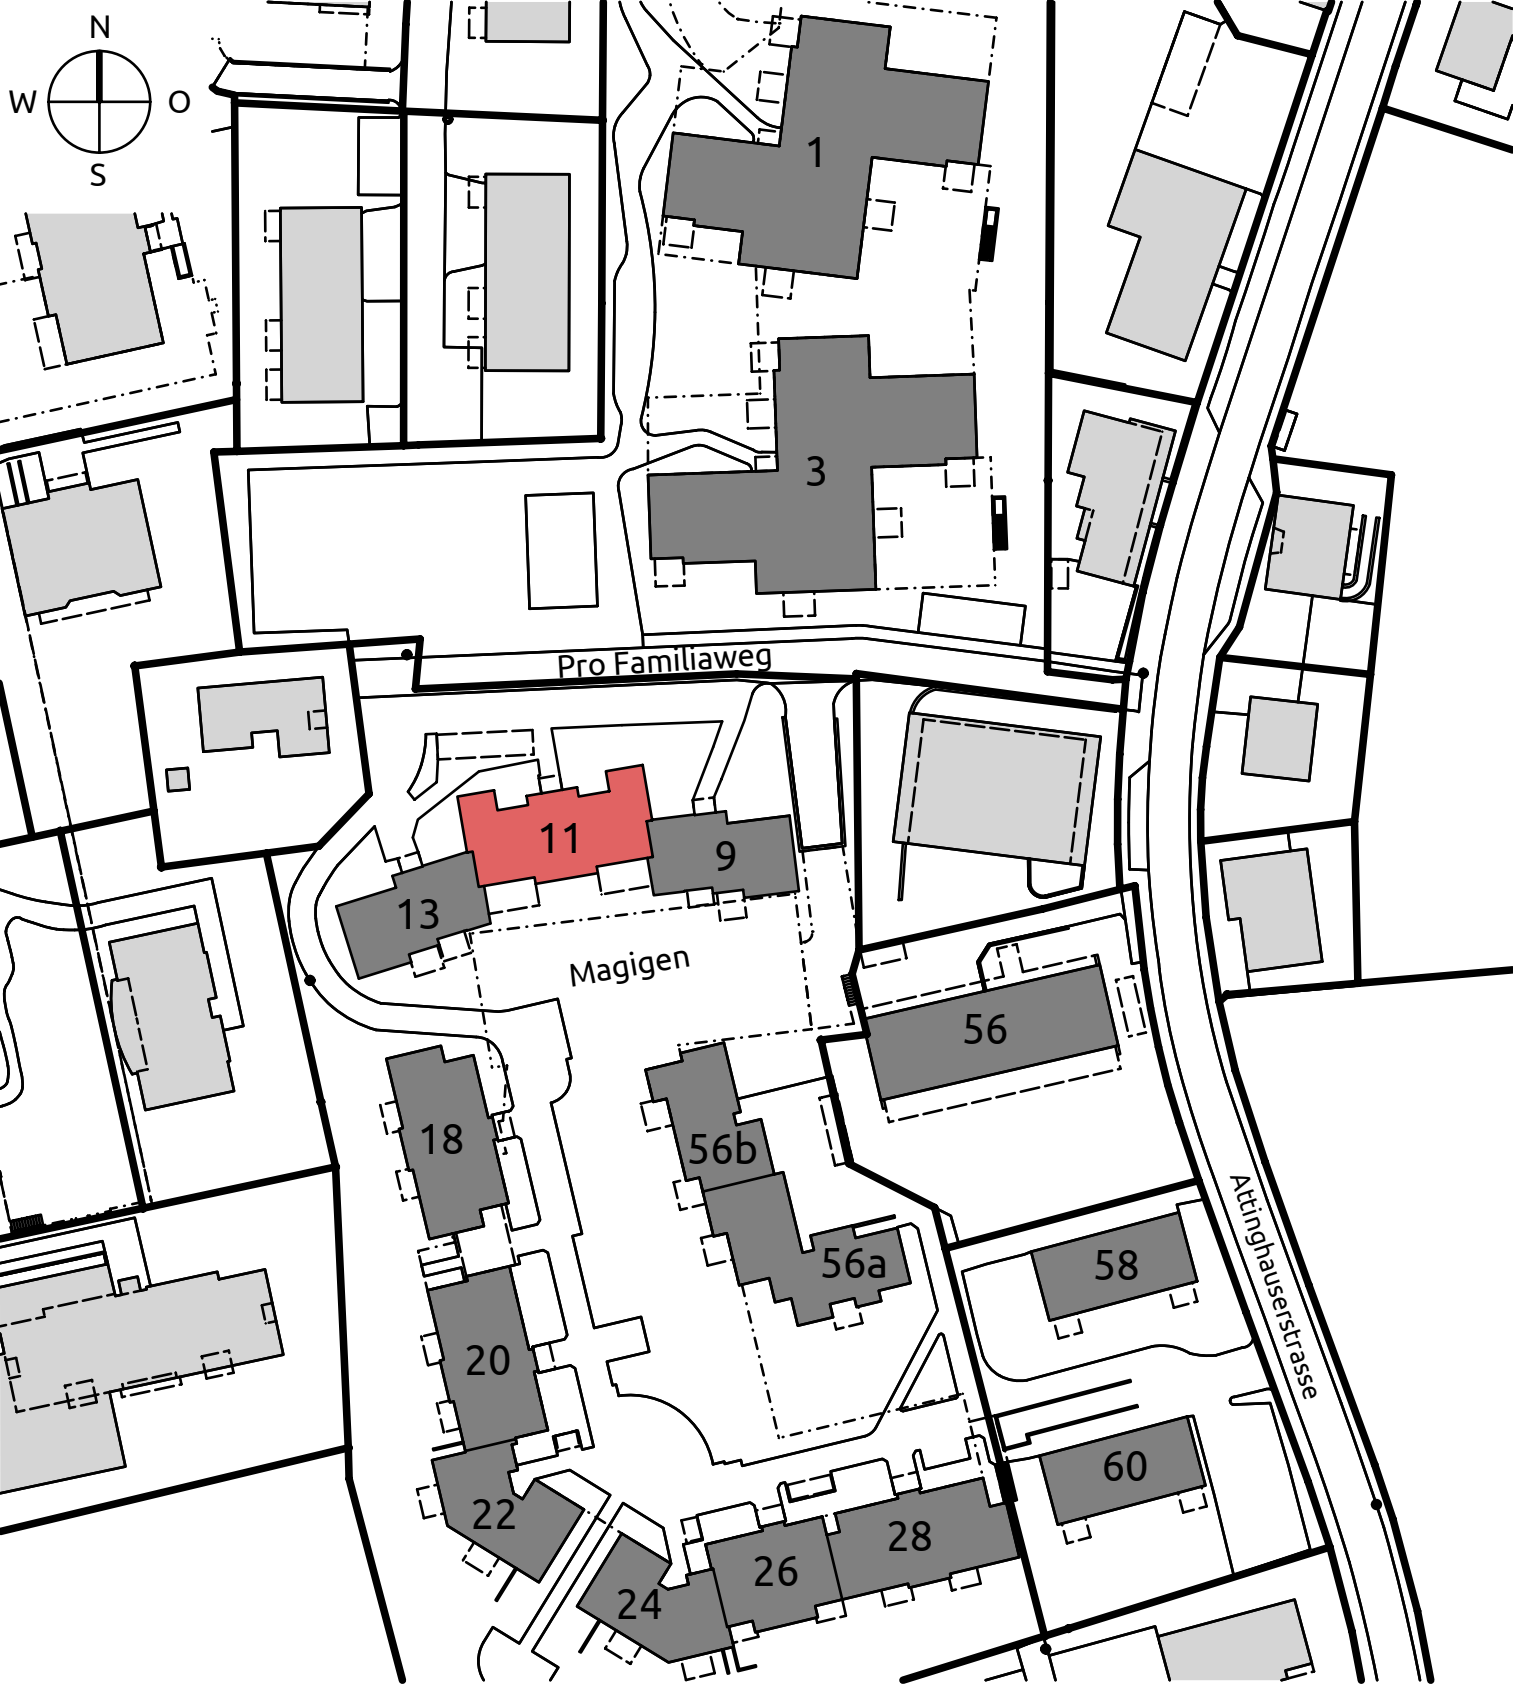

Alle Masse sind vom Unternehmer auf eigene Verantwortung zu kontrollieren, beziehungsweise an Ort und Stelle zu nehmen und Unstimmigkeiten der Bauleitung mitzuteilen!

AK	= ausserkant	B	= Boden	LP	= Löschposten		Stahlbeton
OK	= oberkant	D	= Decke	BD	= Bodendurchbruch		Kalksandstein
UK	= unterkant	W	= Wand	WD	= Wanddurchbruch		Backstein
IL	= im Licht	WB	= Bodenablauf	DD	= Deckendurchbruch		Leichtbauwand
BR	= Brüstung	BFB	= Betonfensterbank	WS	= Wandschlitz		Wärmedämmung
ST	= Sturz	MPB	= Metallfensterbank				Backstein nachträglich
DV	= Doppelverglasung	K	= Kurbel				
IV	= Isolierverglasung	M	= Motor		Roh		
UT	= über Terrain	F	= Fertig		Fertig		
		R	= Roh				

Projektkote:
±0.00 = 457.00 m.ü.M
OK.F.B.EG Haus A+B = -0.20 = 456.80 m.ü.M
OK.F.B.EG Haus C+D = +0.10 = 457.10 m.ü.M
OK.F.B.EG Haus E+F = +0.20 = 457.20 m.ü.M

