


ALBERT UND BURCH	Bauvorhaben: Pläne Pro Familia Plangrundlagen von Architekturbüro Richard Wohlwend	Projekt Nr.: 21-033
Plan Nr.: 12	Plantitel: Erdgeschoss	Massstab: 1:50 Plangrösse: 60 / 75
Bauherr / Auftraggeber: Wohnbaugenossenschaft Pro Familia, Pro Familiaweg 3, 6460 Altdorf		Datum: 09.02.22 SI
Projektverfasser: Albert und Burch AG, Bahnhofstrasse 66, 6460 Altdorf		Revidiert am: 28.04.25 PC

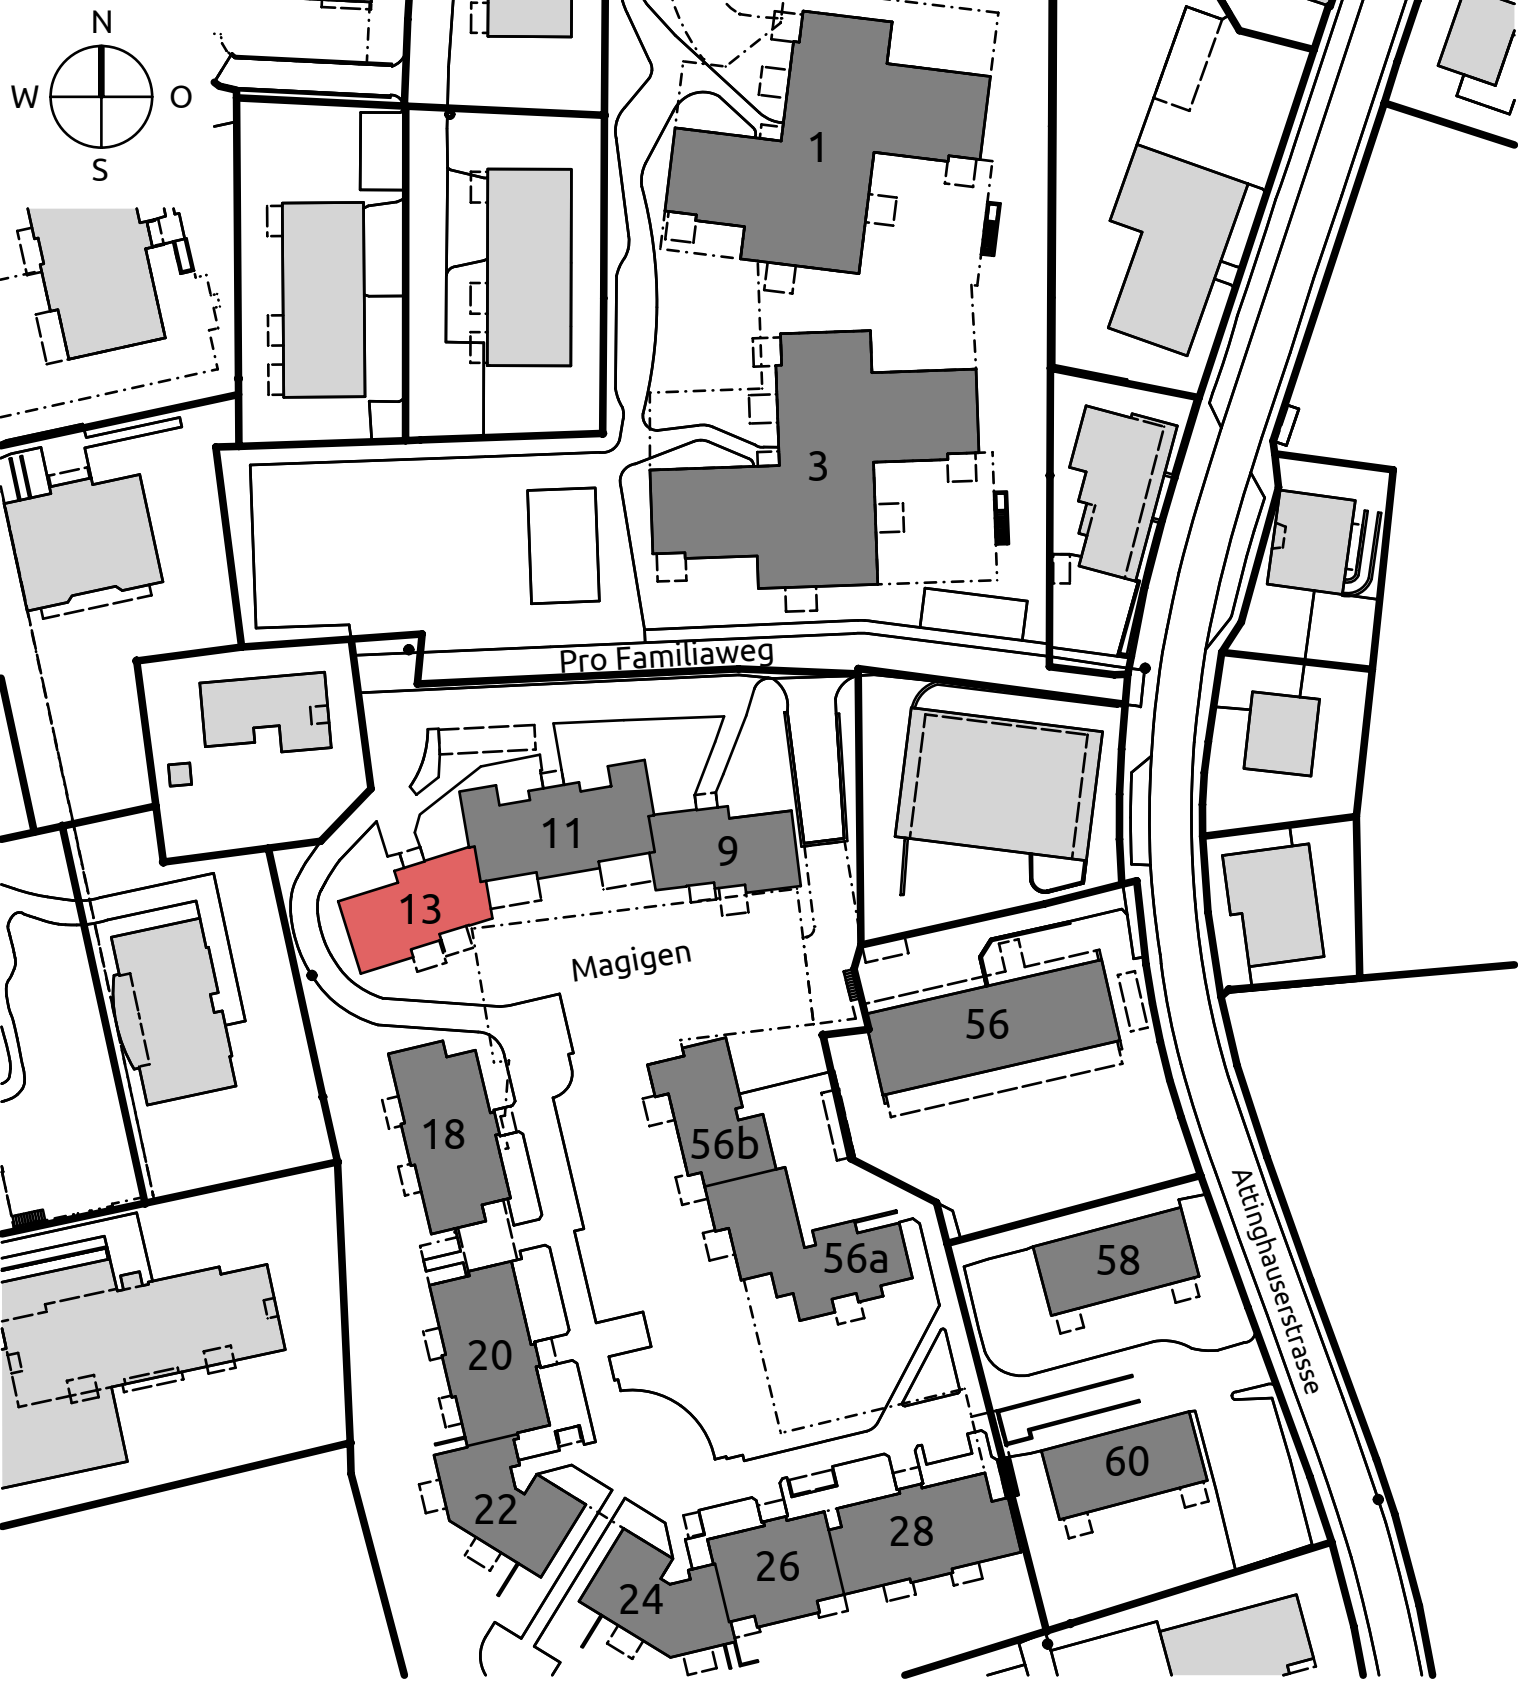

Alle Masse sind vom Unternehmer auf eigene Verantwortung zu kontrollieren, beziehungsweise an Ort und Stelle zu nehmen und Unstimmigkeiten der Bauleitung mitzuteilen!

AK = ausserkant	B = Boden	LP = Löschposten	Stahlbeton
OK = oberkant	D = Decke	BD = Bodendurchbruch	Kalksandstein
UK = unterkant	W = Wand	WD = Wanddurchbruch	Backstein
IL = im Licht	BA = Bodenablauf	DD = Deckendurchbruch	Leichtbauwand
BR = Brüstung	BFB = Betonfensterbank	WS = Wandschlitz	Wärmedämmung
ST = Sturz	MFB = Metallfensterbank		Backstein nachträglich
DV = Doppelverglasung	K = Kurbel		
IV = Isolierverglasung	M = Motor		
ÜT = über Terrain	F = Fertig		
ut = unter Terrain	R = Roh		
		Roh	
		Fertig	

Projektkote:
±0.00 = 457.00 m.ü.M
OK.F.B.EG Haus A+B = -0.20 = 456.80 m.ü.M
OK.F.B.EG Haus C+D = +0.10 = 457.10 m.ü.M
OK.F.B.EG Haus E+F = +0.20 = 457.20 m.ü.M

