


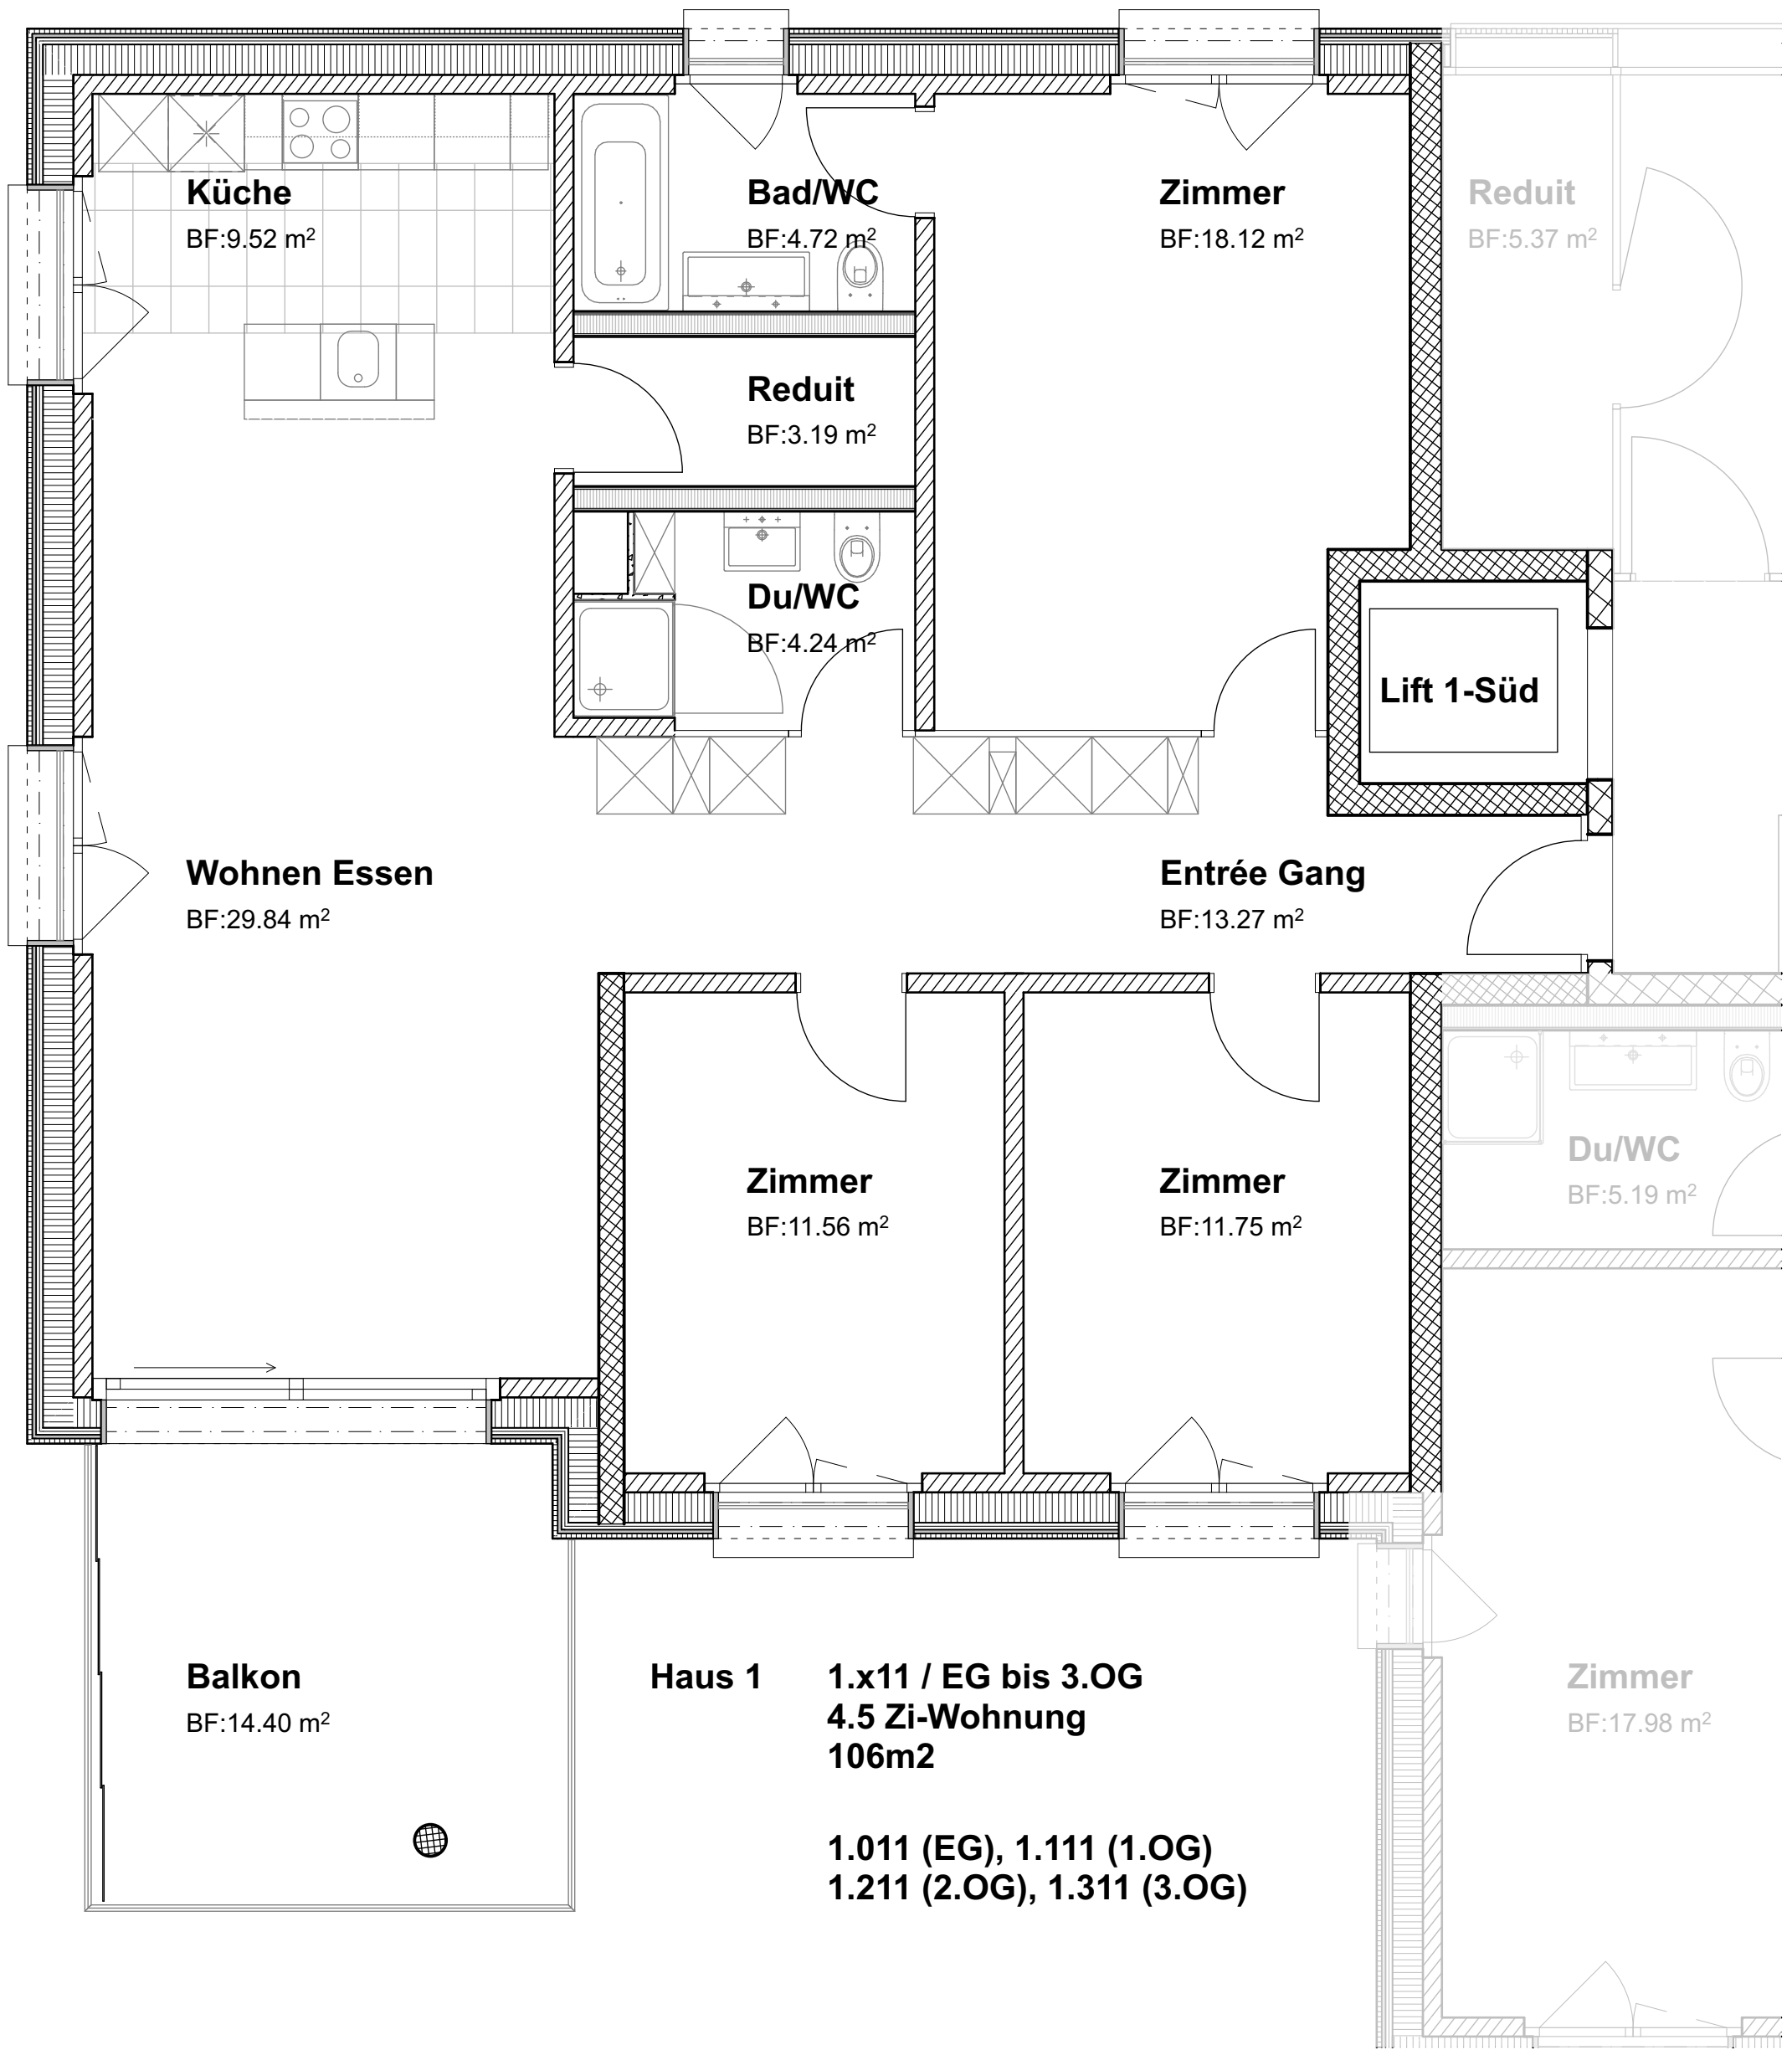

OK F.B. EG Haus 1 + 3: ± 0.00 = 457.10 m.ü.M.

Ersatzneubauten

Pro Familiaweg 1+3

6460 Altdorf UR

Bauherrschaft:

wohnbau-genossenschaft
pro familia altdorf

0 50 100 200 cm

Plannummer
540- 916

Ausführungsplan
Haus 1, Süd: 4.5 Zi-Whg. Typ 1.x11

Massstab
1: 50

Datum:
31.03.2021

gezeichnet:
bn

Version:

aktuelle Revision:

Format:
A3

letzte Korrektur:

Architekt:

Meletta Strebel Architekten AG

Armando Meletta, Ernst Strebel
dipl. Architekten ETH BSA SIA
Luzern und Zürich

Töpferstrasse 8
6004 Luzern

Telefon: 041 417 27 47
Telefax: 041 417 27 57
Mail: luzern@msz-architekten.ch

© MSAAG